




Winkler
 Sockeldetail 1 KG
 M. 1 : 5

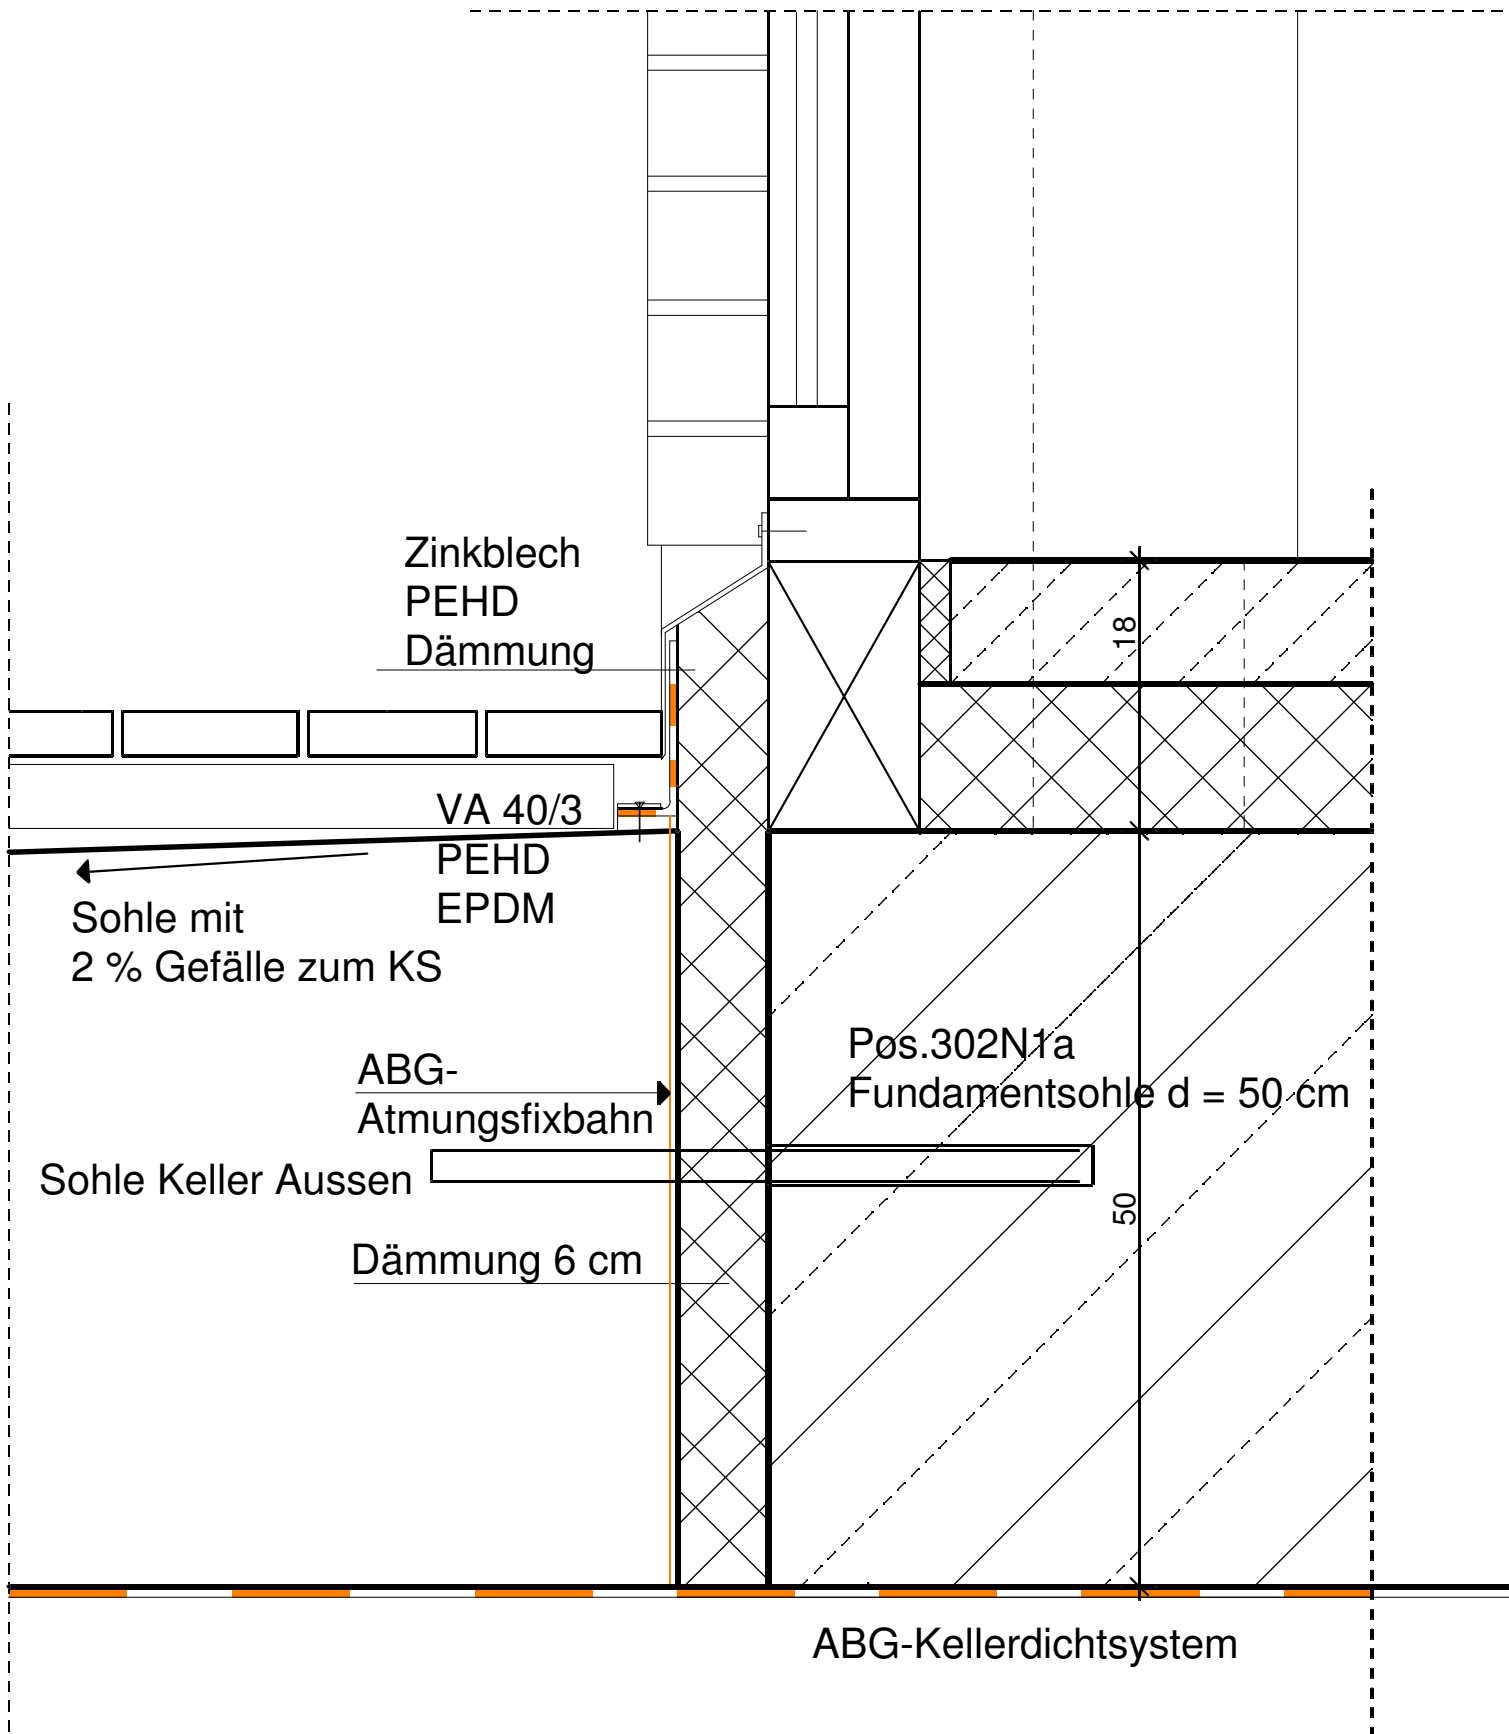

Winkler
Sockeldetail 2 KG
M. 1 : 5

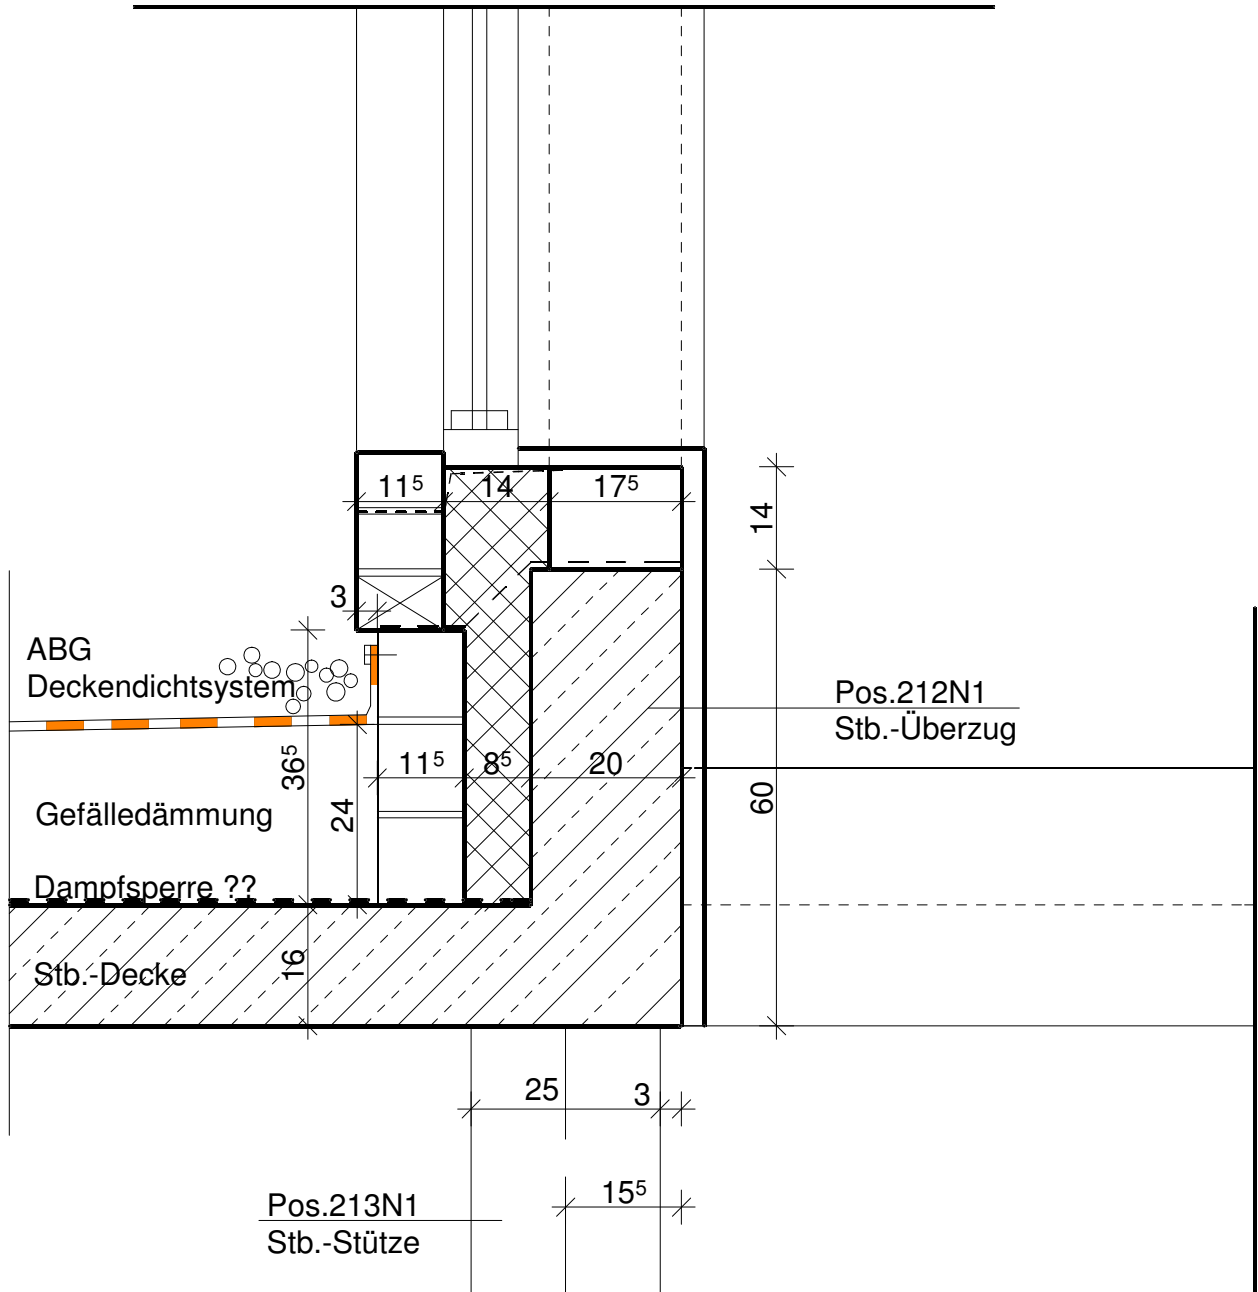

Winkler
 Sockeldetail 3
 M. 1 : 10

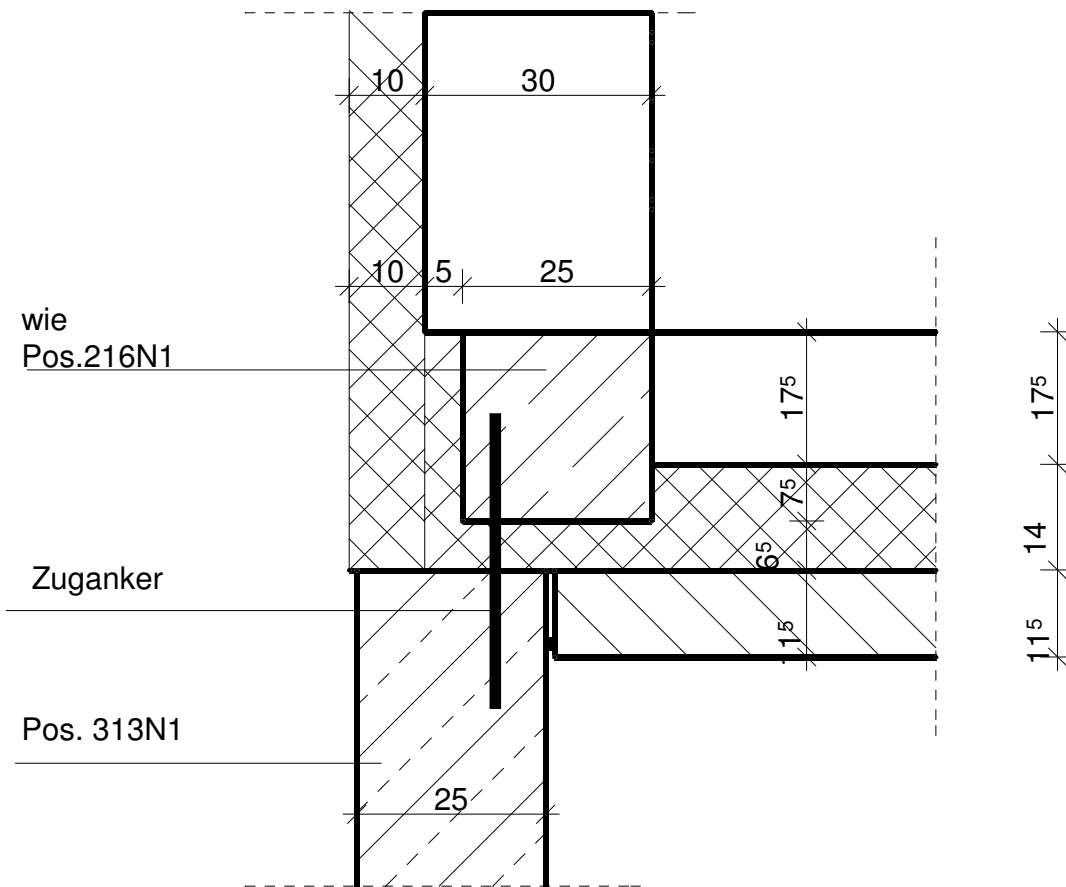

**Erweiterung Wohnhaus Winkler
Blöcken 8, 23769 Fehmarn**

Bauherren : Jessica u. Kolja Winkler
Planverfasser : Jessica Winkler

Detail 3
Anschluß Stützwand an Pos.216

Datum : 18.5.2011